


PŮDORYS 1.NP

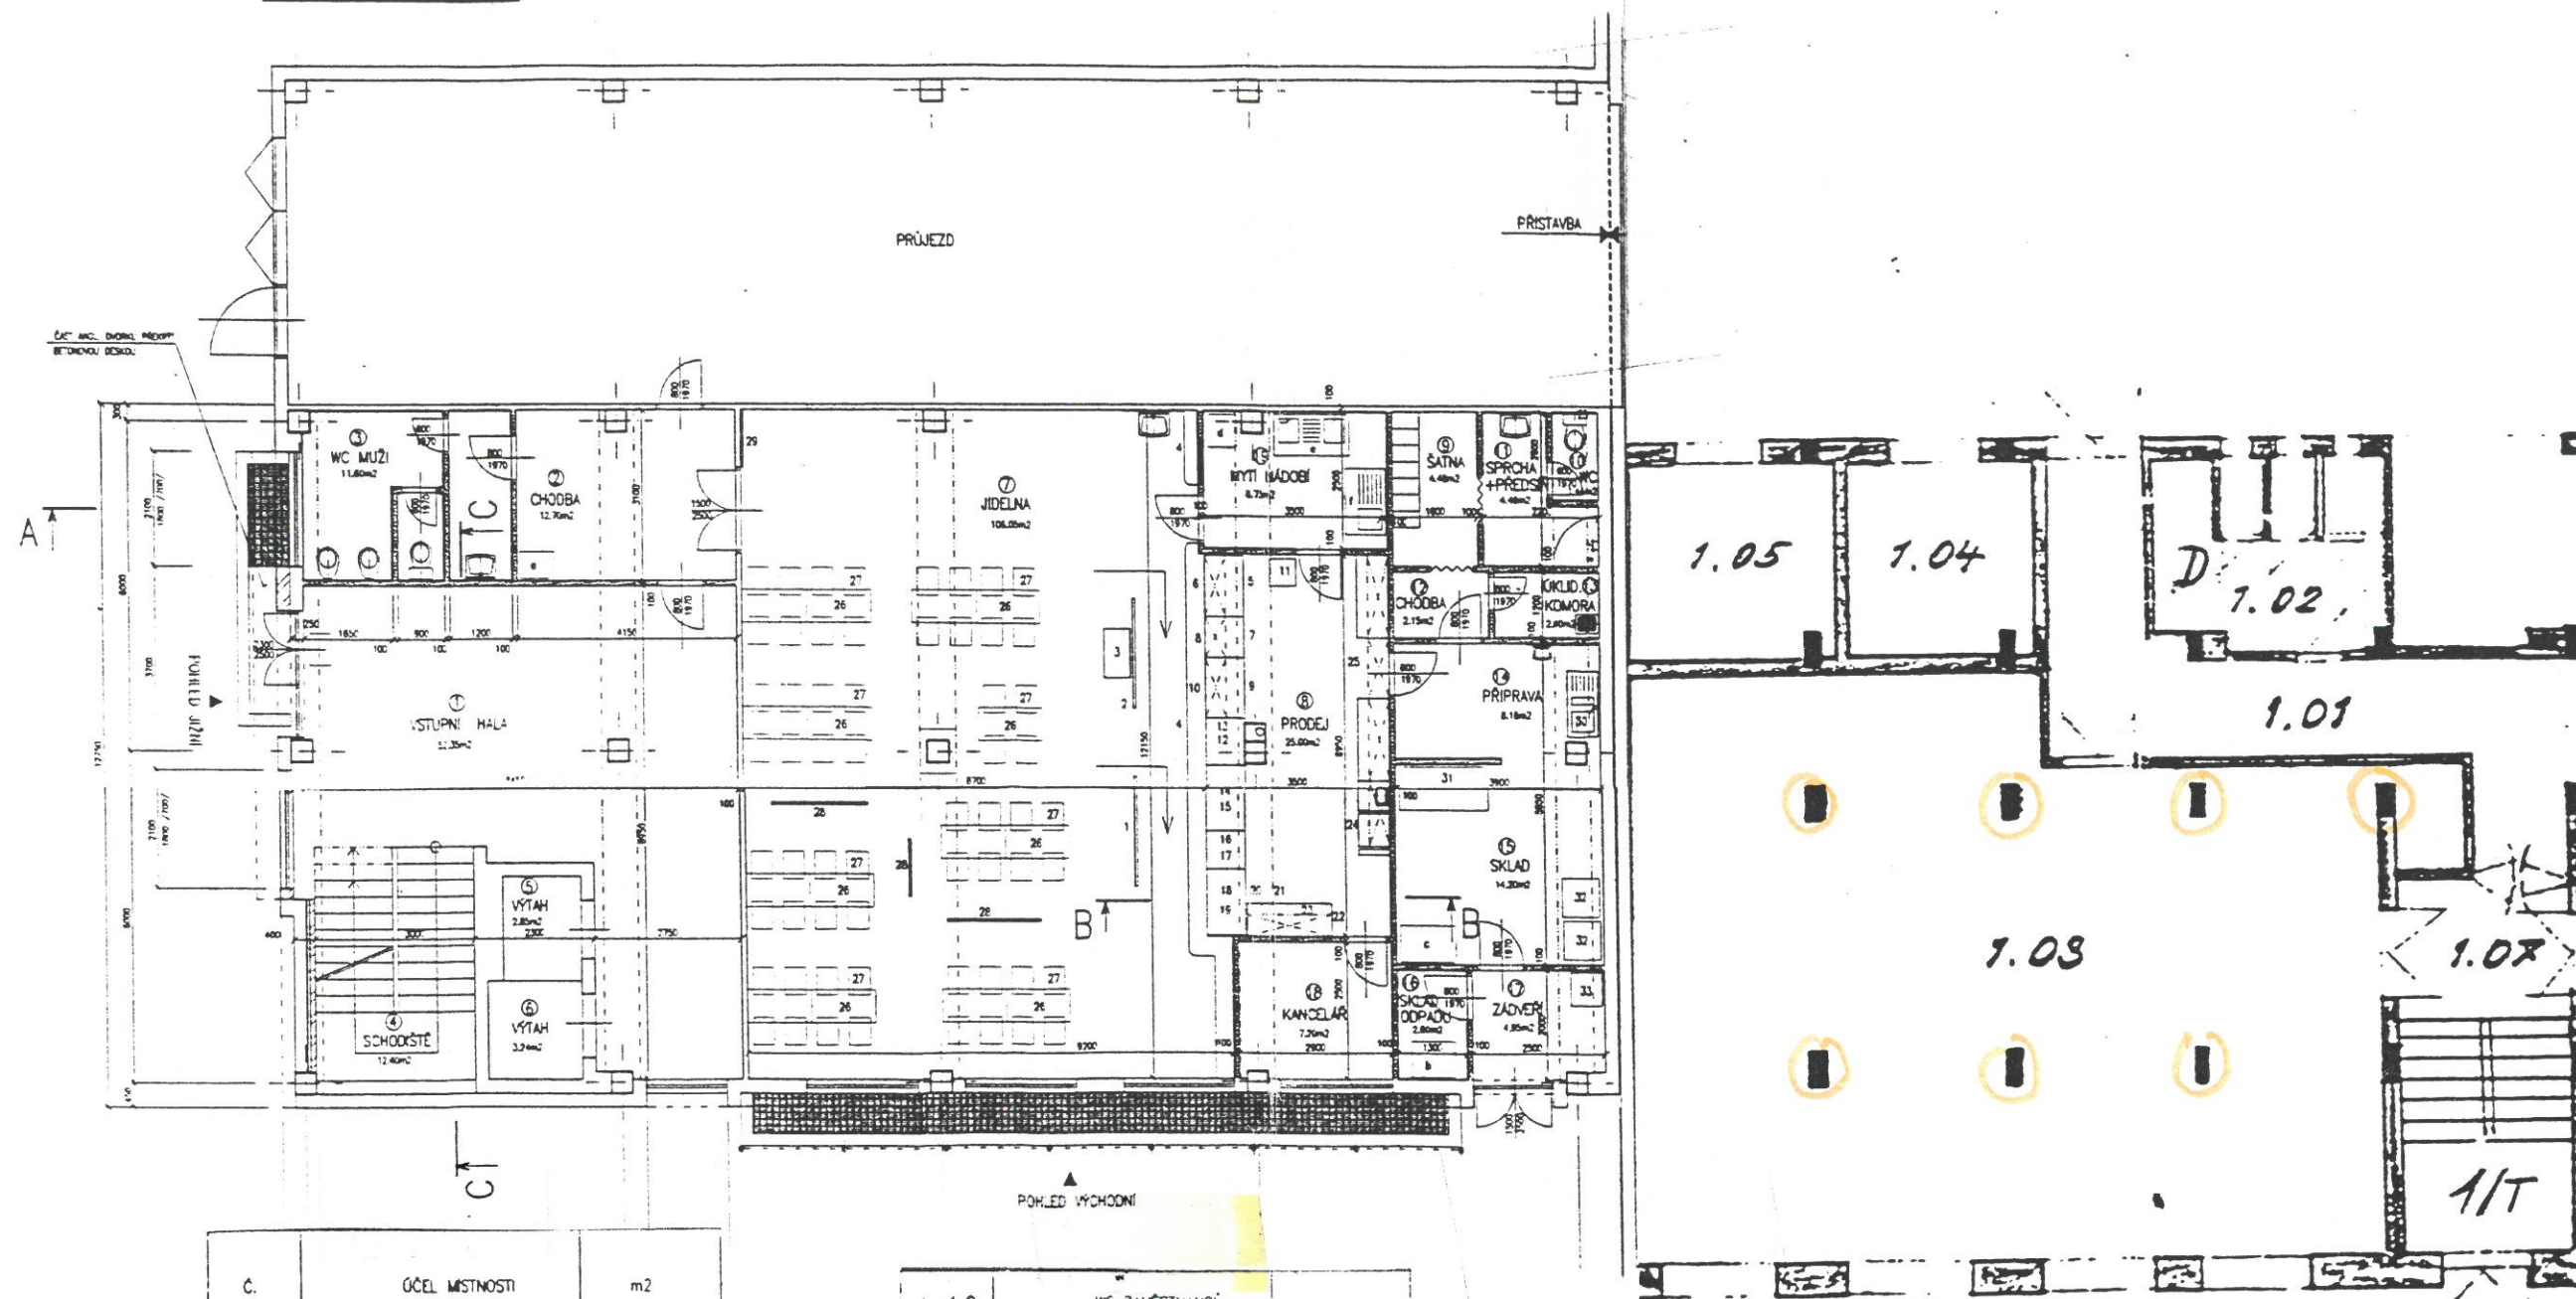

č.	ÚČEL MÍSTNOSTI	m2
1	VSTUPNÍ HALA	52.35
2	CHODBA	12.70
3	WC MUŽI	11.60
4	SCHODIŠTĚ	12.40
5	VÝTAH OSOBNÍ	2.85
6	VÝTAH OSOBNÍKLADNÍ	3.24
7	JIDELNA	106.05
8	PRODEJ	25.00
9	SÁLNA ZAMĚSTNANCŮ KANTÝNY	4.48

10	WC ZAMĚSTNANCŮ KANTÝNY	1.44
11	SPRCHA + PŘEDSÍŇKA	4.46
12	CHODBA	2.15
13	ÚKLID. KOMORA	2.40
14	PŘÍPRAVA	8.18
15	SKLAD	14.20
16	SKLAD ODPADU	2.60
17	ZÁVEŘÍ	4.95
18	KANCELÁŘ	7.20
19	MYTÍ NÁDOBÍ	8.75

1.01	CHODBA	23,6
1.02	WC	8,8
1.03		149,0
1.04	TRAFO	
1.05	TRAFO	
1.06		
1.07	SCHODIŠTĚ	22,9
1.08		