


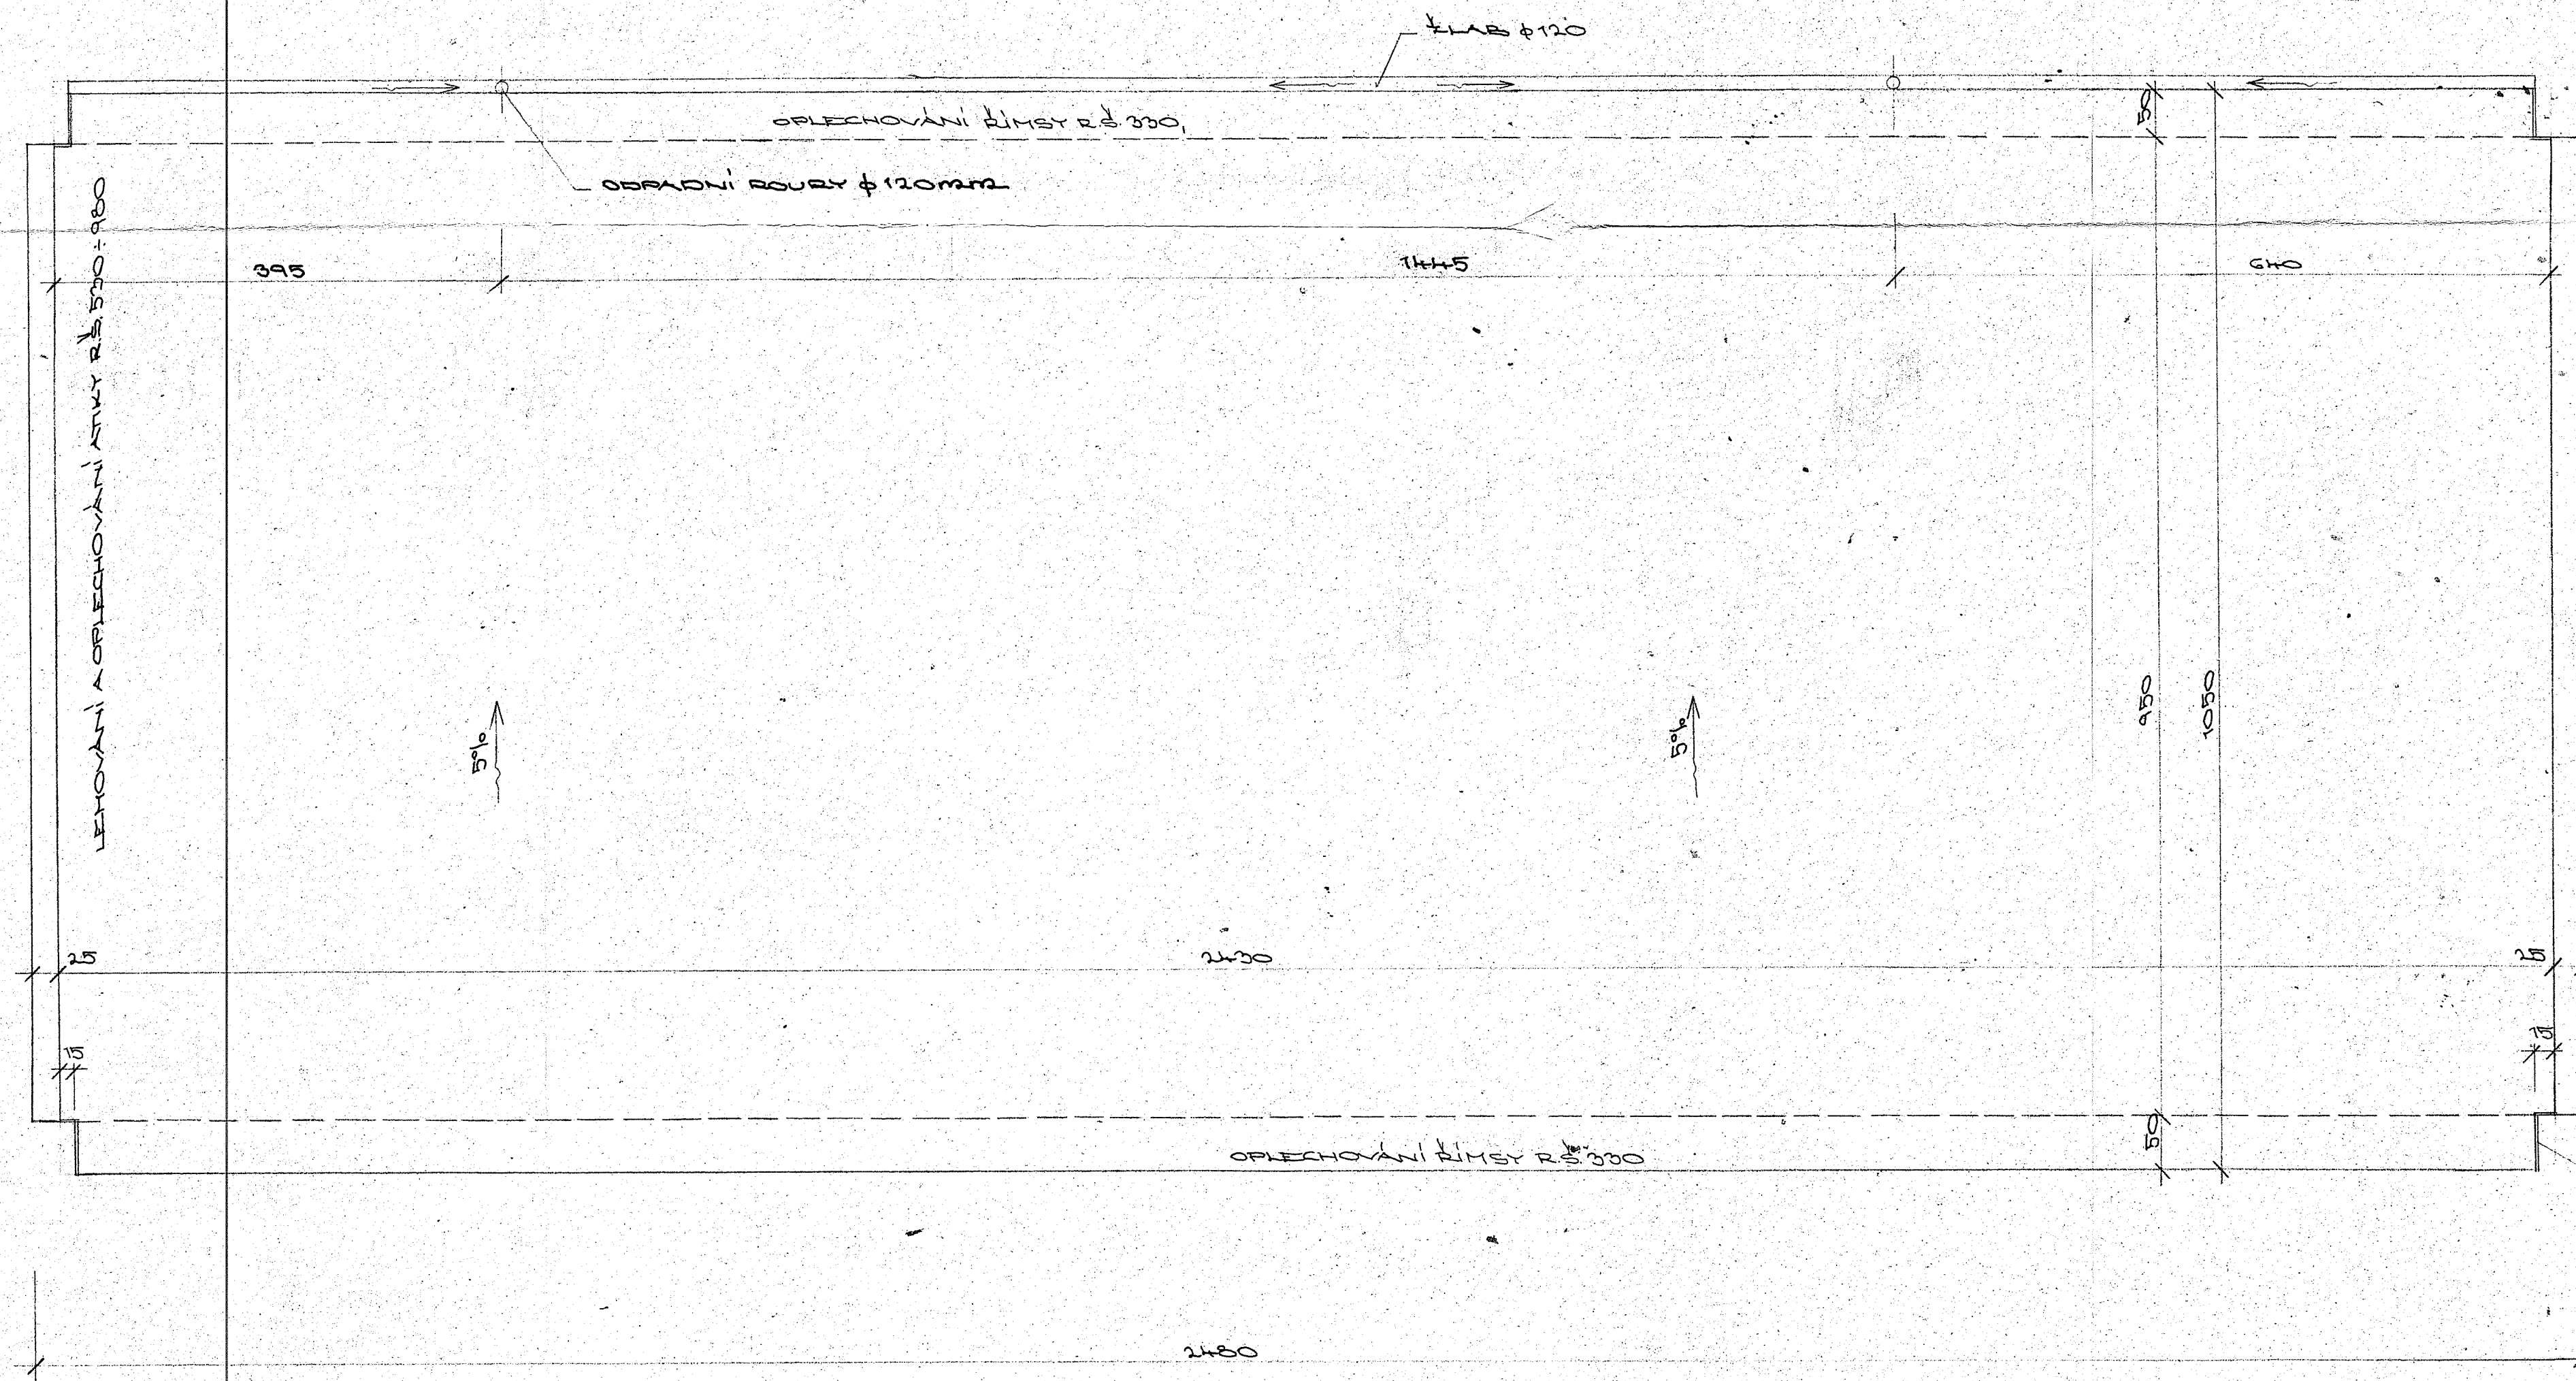

KRYTINA:

- RUBOL R 21
- IP
- ASTPS
- IP
- NÁTER SA-10
- LIGNOFOR - 5cm
- PENETRAČNÍ NÁTER ALU
- CEM. POTÉR - 2cm
- CEL. BET. STŘEŠNÍ DESKY



ARCHIV

ARMABETON PRAHA výrobní podnik P. HA	projekt Návrh H. PECHOV R. STREX	konstruoval M. ŠT. ING. HOLÝ	m 3.1974	mm 5	poř. č. 10
číslo projektu 06889	TEPLÁRNA PLEZEN 80-104-SKLAD HOBLOVIN		číslo 1684	číslo 5	číslo 10
1:50	RÚDORYS STŘECHY AB-06/2-				
ISI PRAHA	PLEZEN	PLEZEN	1684		